


HALL 2

HALL 3

HALL 4

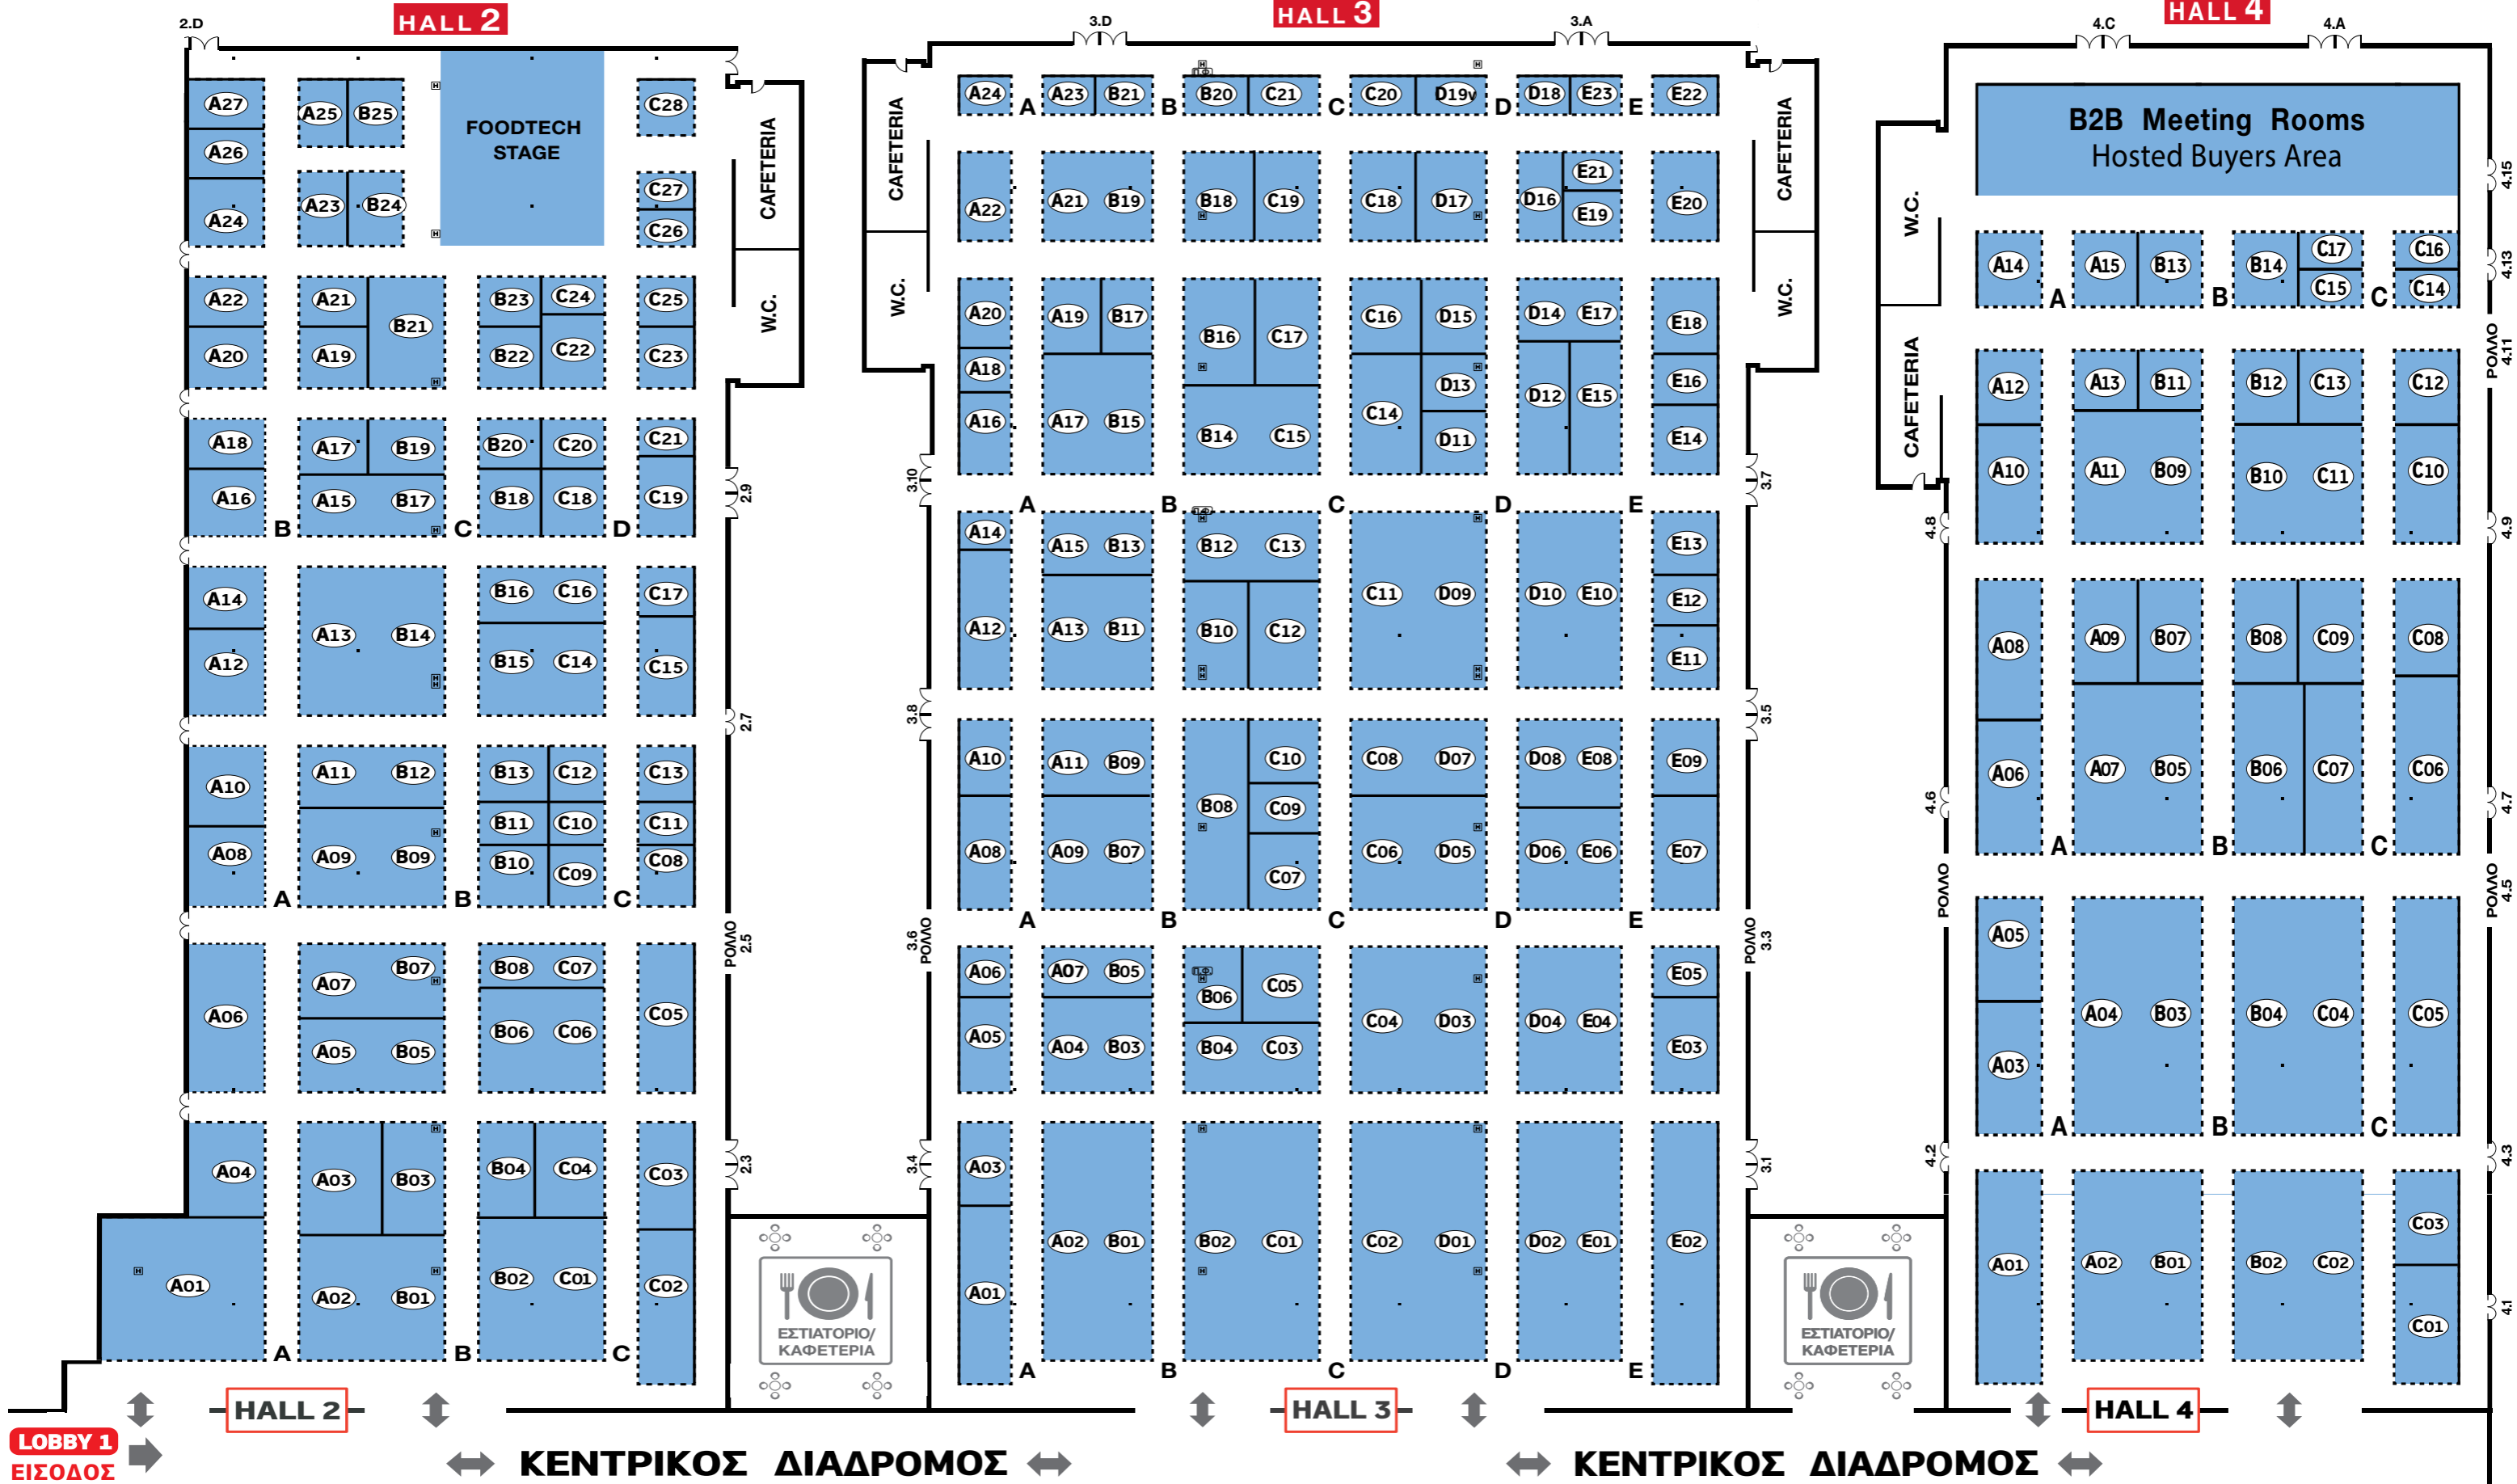

LOBBY 1
ΕΙΣΟΔΟΣ

HALL 2

HALL 3

HALL 4

ΚΕΝΤΡΙΚΟΣ ΔΙΑΔΡΟΜΟΣ

ΚΕΝΤΡΙΚΟΣ ΔΙΑΔΡΟΜΟΣ

